


Plan Local d'Urbanisme
Saint-Jean de Moirans

4C2- Plan de zonage et prise en compte des risques et aléas
Bourg, Archat, Le Gay

Echelle : 1/3000

Vu la délibération du Conseil Municipal en date du _____
approuvant le Plan Local d'Urbanisme

Cachet et signature

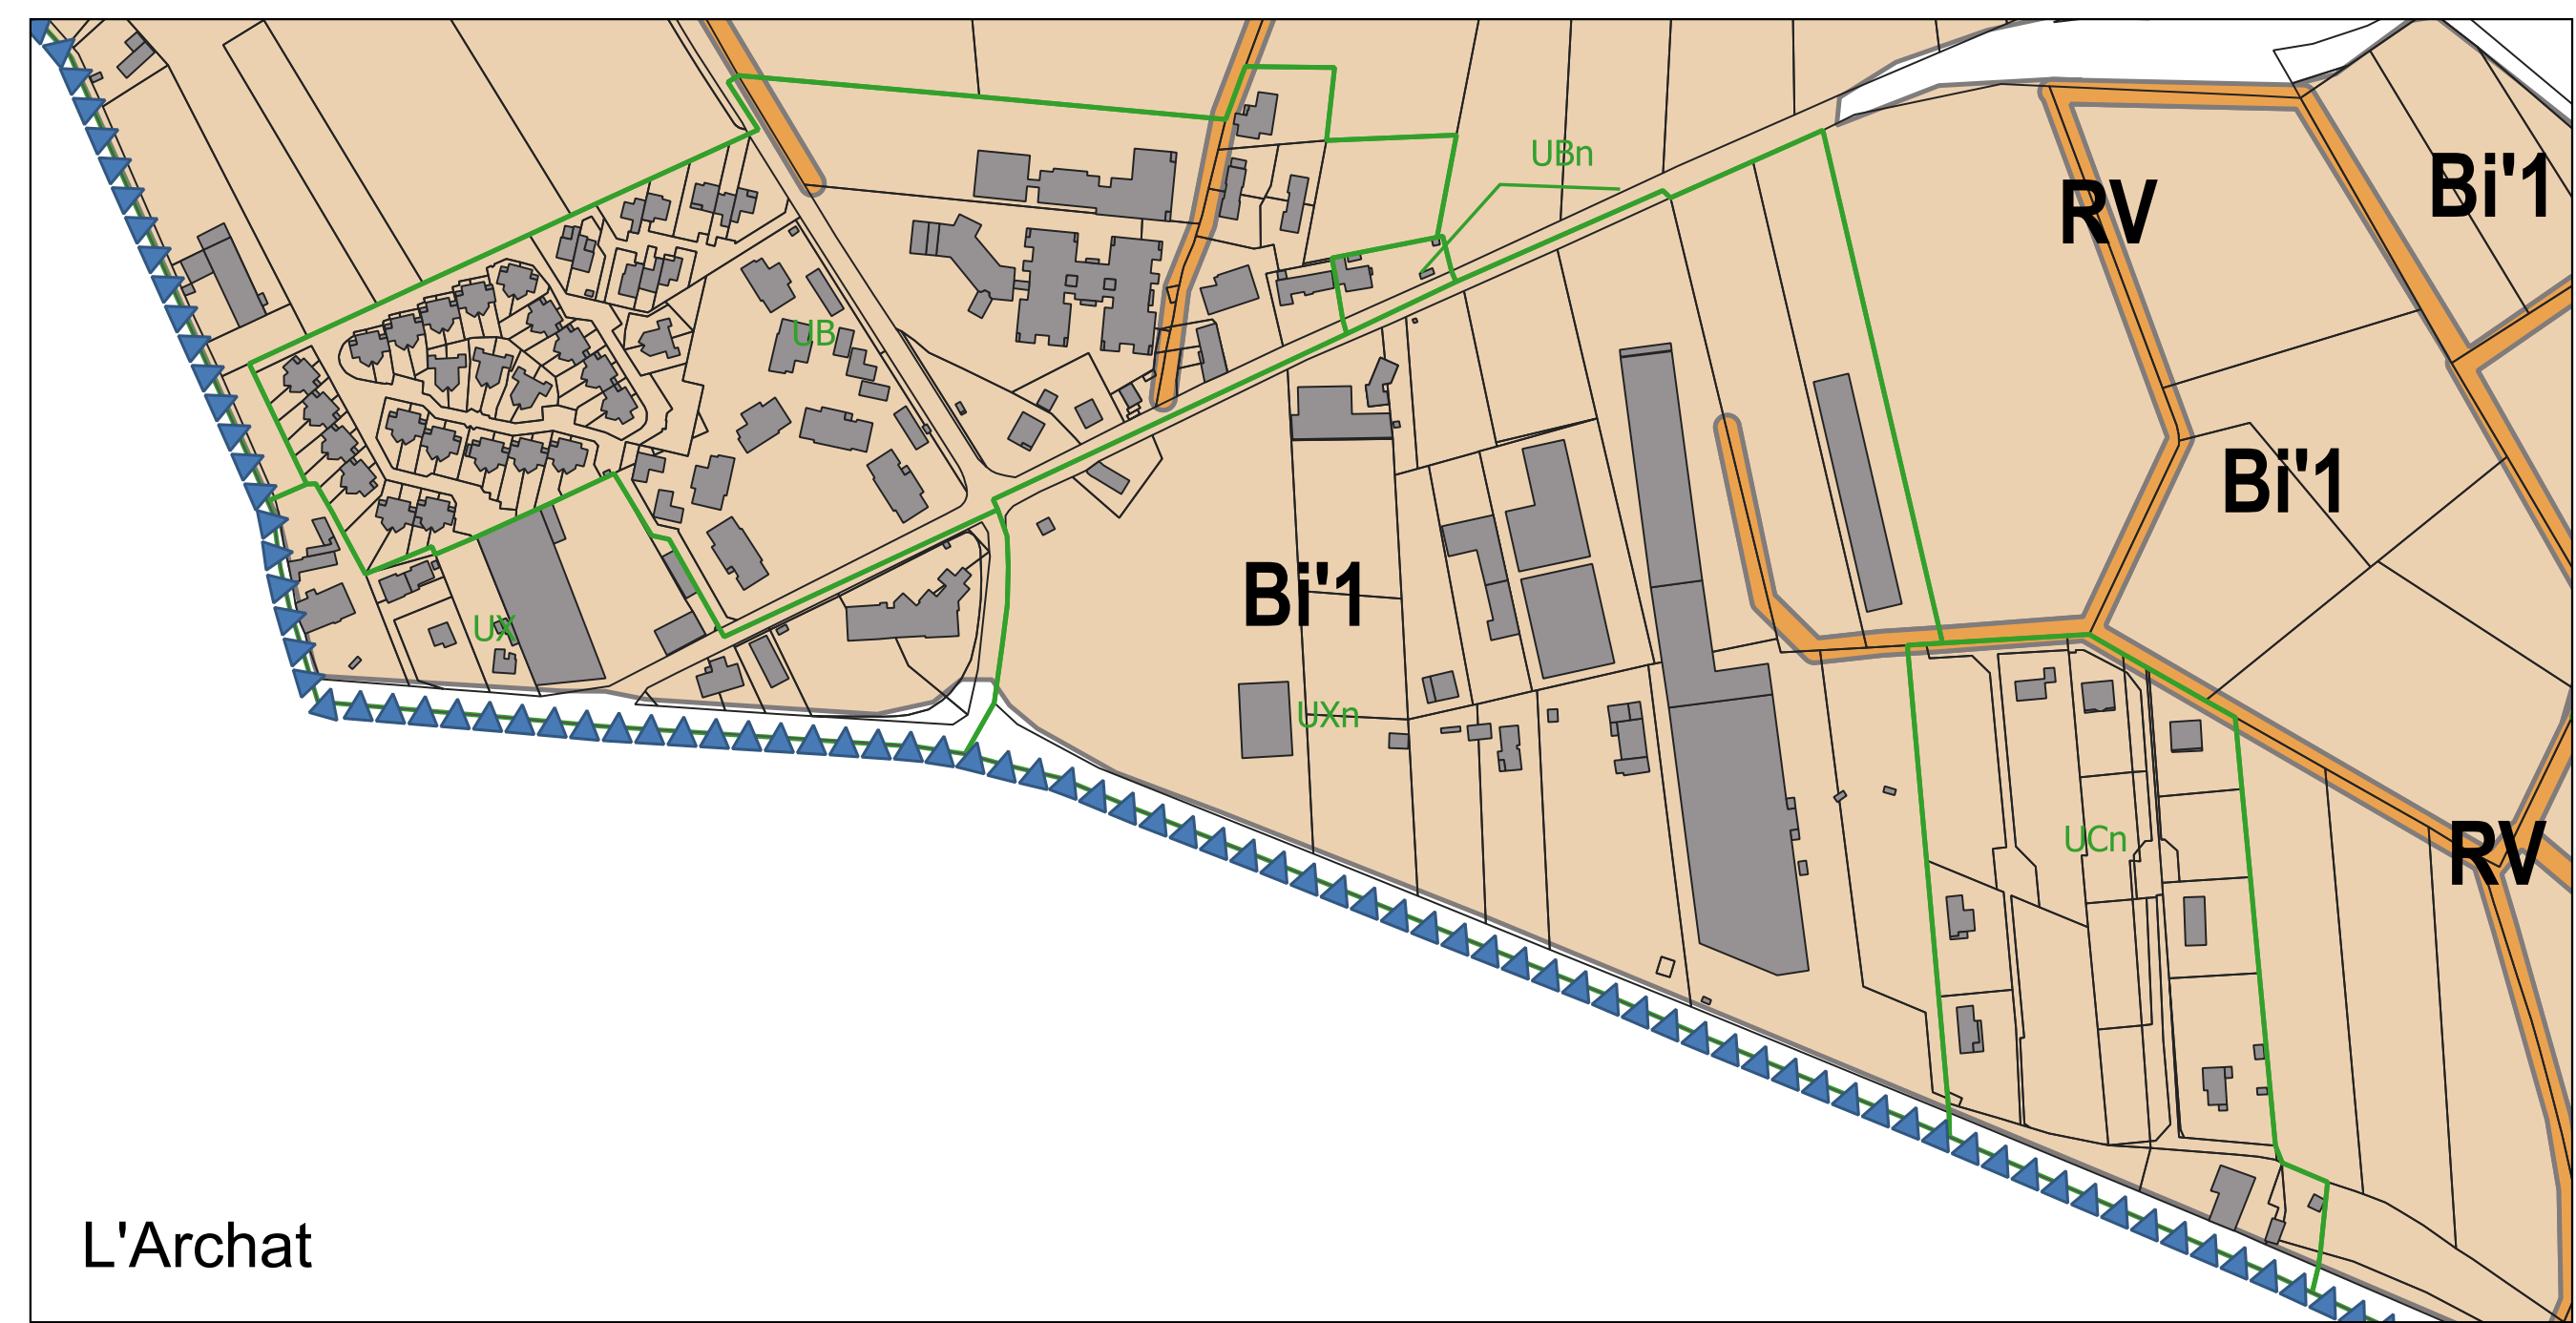

Limite des zones PLU

Carte des aléas

	ALEAS	Intensité	Etiquette	ZONAGE
Zone inondable	ITn	1	I'1 I'n1	Bi'1
	In	1	In1	Bi'1
	I3	3	I3	Ri'
Zone de remontée de nappe	In	3	In3	Ri'
	C3	3	C3	Rc
Cruce rapide des rivières	ITn	2	I'2 I'n1	Bi'2
	In	2	In2	Ri'
Ruisselement sur versant	V	3	V3	Rv
Zone d'effondrement	FFn	3	F3 I'n1	Rf, Bg, Bi'1
	V	2	V2	Rv
Ruisselement sur versant	FG	3	F3 G1	Rg, Bg
Glissement de terrain	GP	3	G3 P2	Rg, Rp
Glissement de terrain	G	2	G2	Rg
Zone d'effondrement	FGIn	2	F2 G1 I'n1	Rf, Bg, Bi'1
	G	2	G2	Rg
Zone inondable	ITn	1	I'1 I'n1	Bi'1
	I'	1	I'	Bi'1
	In	1	In1	Bi'1
Ruisselement sur versant	V	1	V1	Bv
Glissement de terrain	GV	1	V1 G1	Bv, Bg
	G	1	G1	Bg

- Zones inconstructibles
- Zones constructibles sous condition

PPRI de la Morge valant SUP - Cf. annexe 5-1

- Zones d'interdictions
- Zones de contraintes faibles, constructibles sous conditions
- Projet possible sous maîtrise collective

PPRI Isère Aval valant SUP - Cf. annexe 5-1

- Zones constructibles sous condition

